




PÄÄTY
1:50

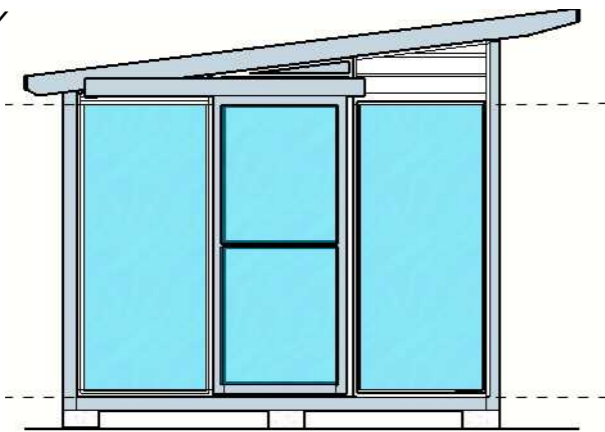


PÄÄTY

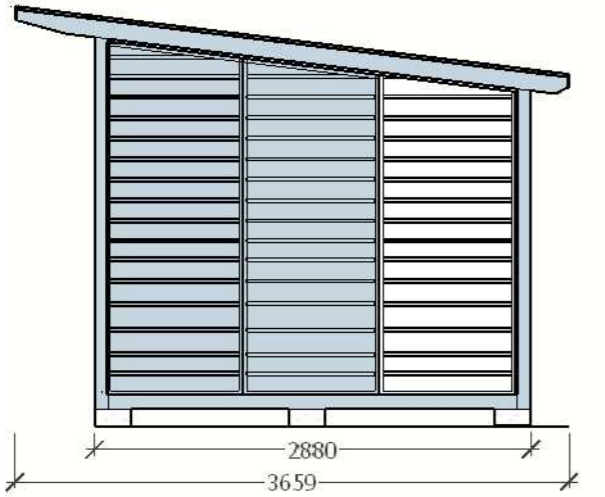

A ← JULKISIVU

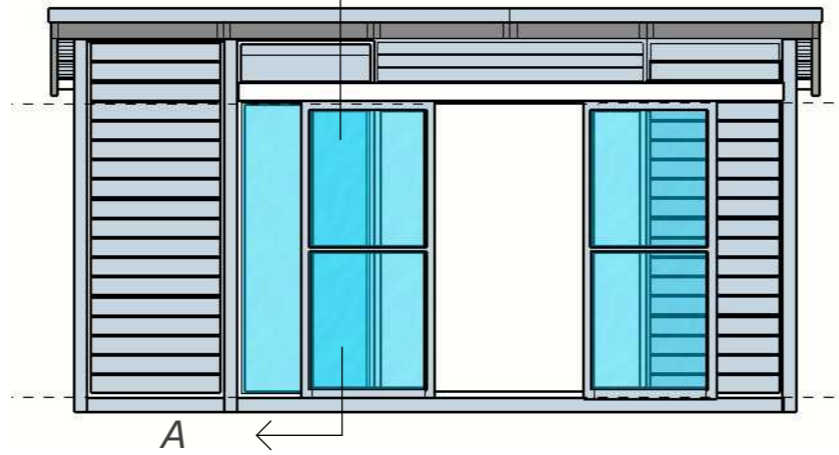


JULKISIVU

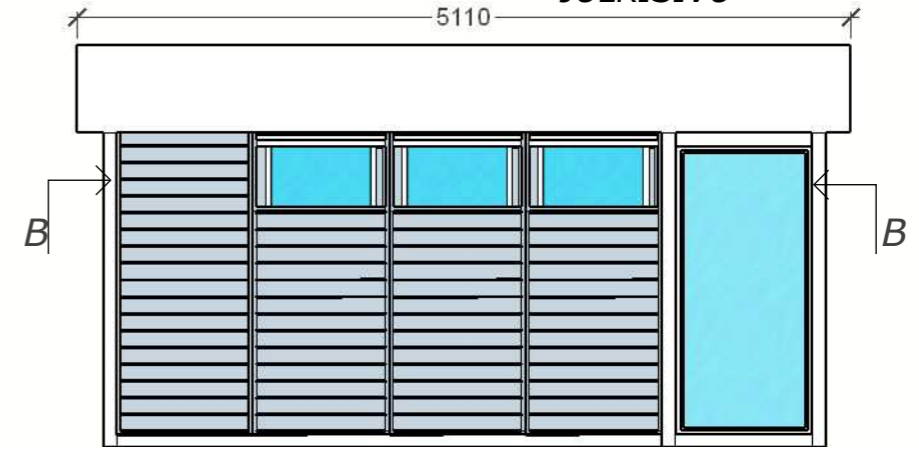


1:24

Leikkaus B-B

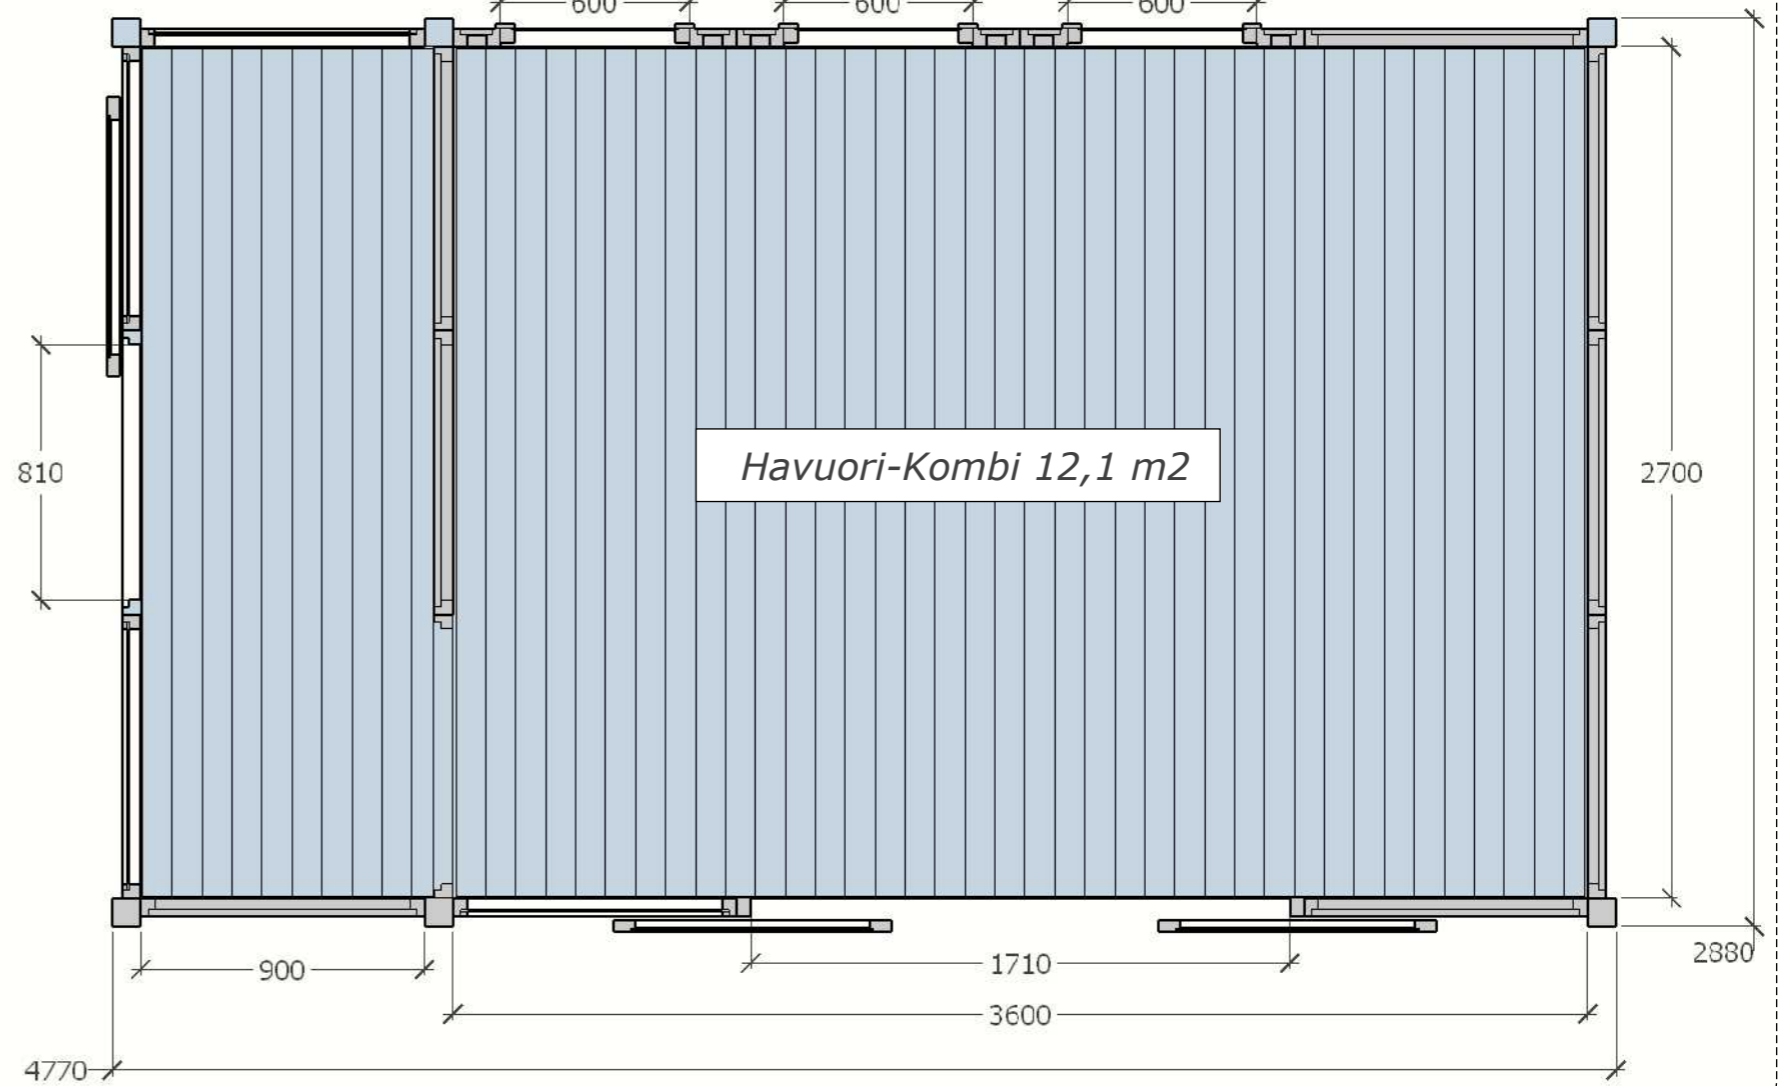

Leikkaus A-A
1:32

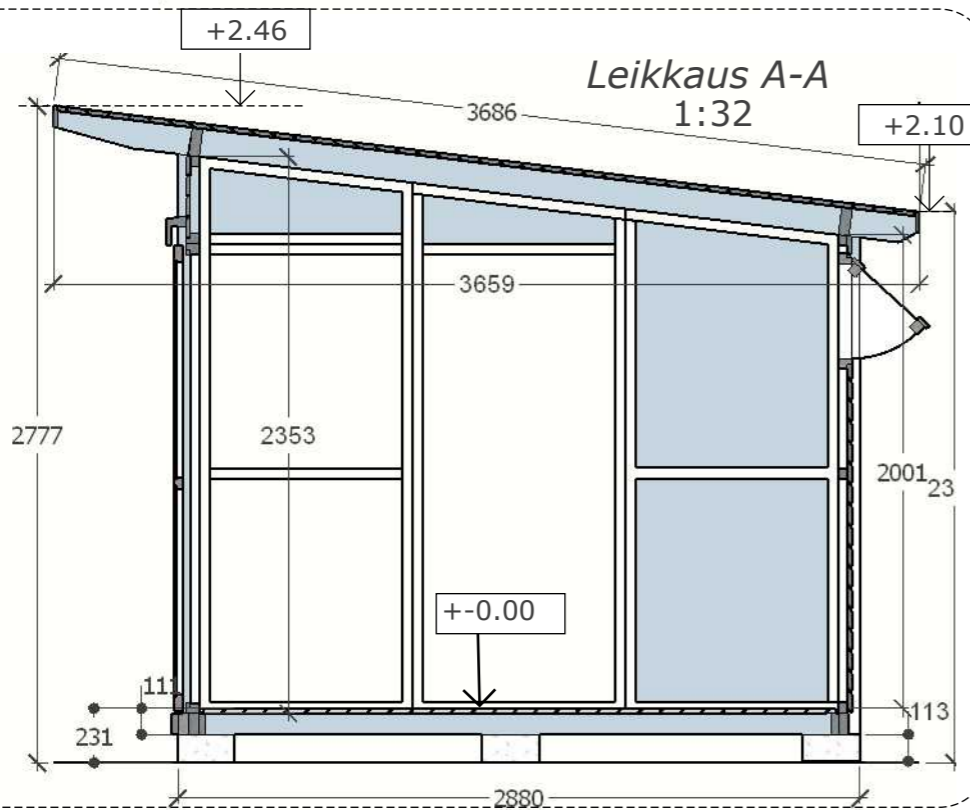

LUPAKUVA

Kerrosala 13,6 m²
Tilavus 42,6 m³
Huoneistoala 12,1 m²

YLAPOHJA	ULKOSEINA	ALAPOHJA	LASIT
Huopakate	Tolpat GL 90x90	Runko 90x114 p.kyll.	Liukulasi ovet kark.lasi
Ponttipaneli 21x95	Seiaelem.58x900	Lattial. 28x95 p.kyll.	Lasiseinat 6 mm kark.lasi
Kattotuolit 45+45x120	Panelilauta 21x95	Lattiaelem runko 28x90	Ikkunat lasi 3 mm

	PÄÄPIIRUSTUS	1:50 1:32 1:24
Havuori-Kombi	LUPAKUVA	
JALOTAKKA OY	RAK	A 01
09.05.2020 a.pundi r.ins. a-h nr.203114	yht.henkilö N.Muurinen	050 378 2974