


Uudisrakennus, pihasasuna	Pääpiirros
	Julkisivut 1:50
Muurinen-Juusti Teija, RI Kangaskatu 1 48600 Karhula Puhelin 010 239 4775 03.10.2013	ARK

LEIKKAUS

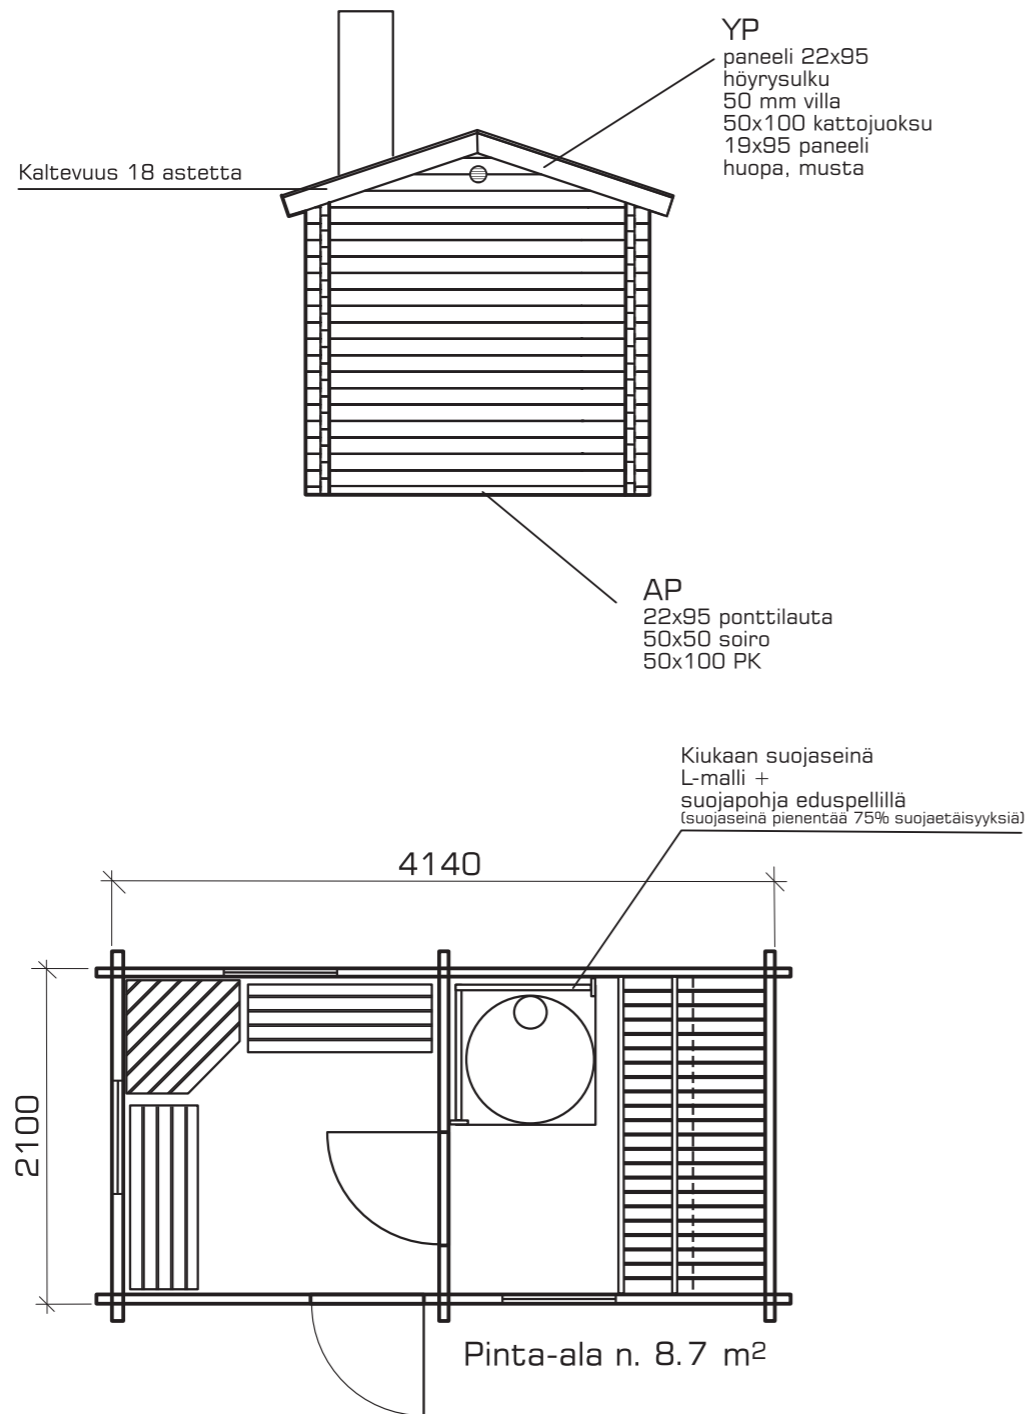

Uudisrakennus, pihahasuna	Leikkaukset
	Leikkaukset 1:50
Muurinen-Juusti Teija, RI Kangaskatu 1 48600 Karhula Puhelin 010 239 4775 03.10.2013	ARK