


Välipohjan / yläpohjan läpivienti

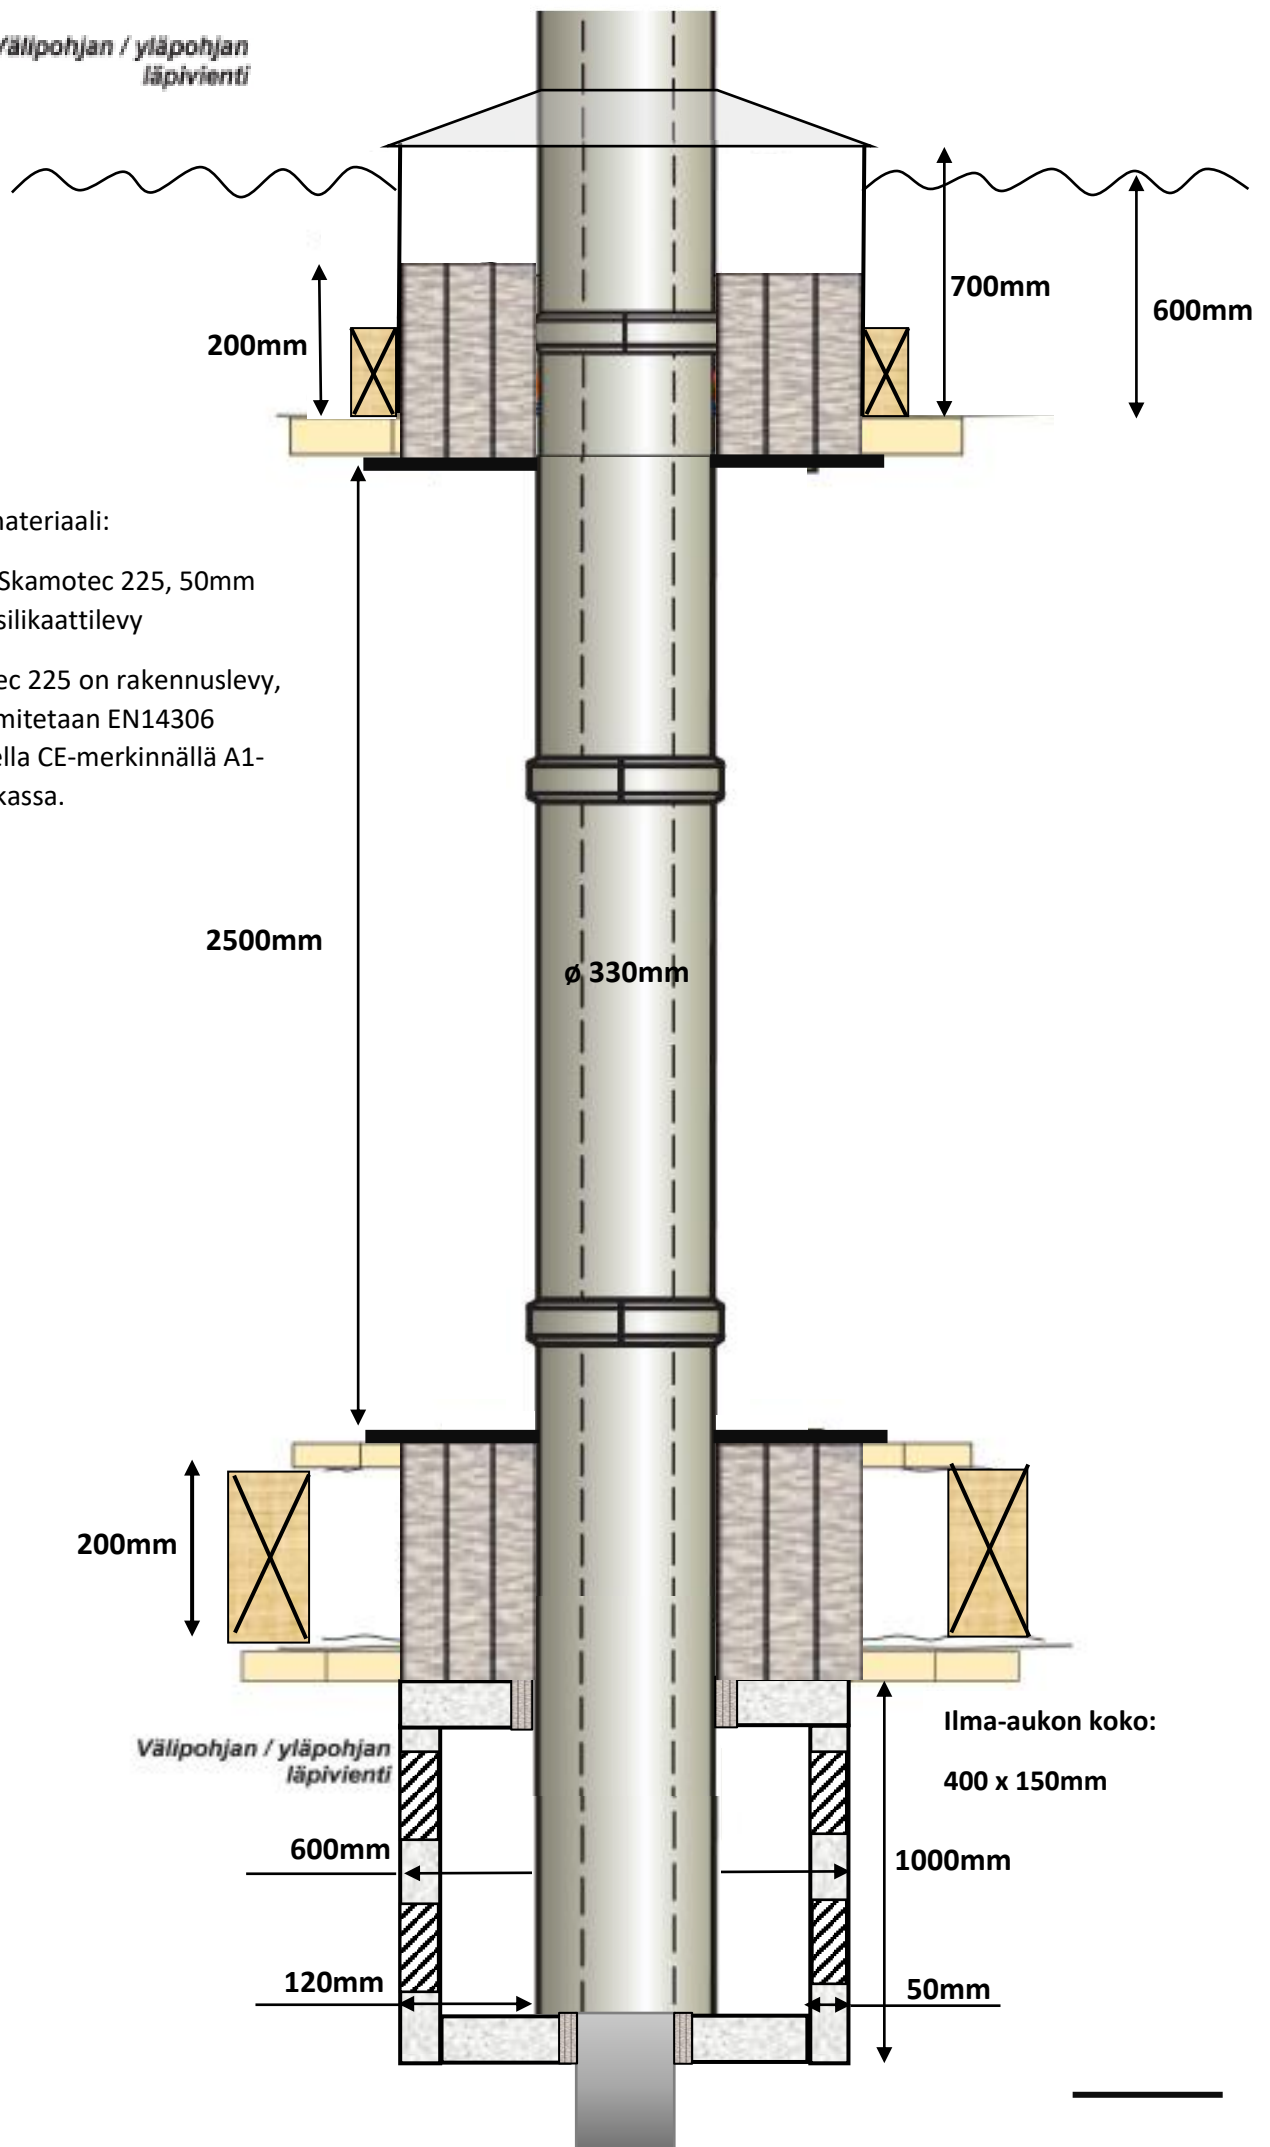

Kotelomateriaali:

Skamol Skamotec 225, 50mm
kalsiumsilikaattilevy

Skamotec 225 on rakennuslevy,
joka toimitetaan EN14306
mukaisella CE-merkinnällä A1-
paloluokassa.